

SIMBOLOGÍA

ÁREAS SUSCEPTIBLES DE REMOCIÓN EN MASA

- Susceptibilidad alta
- Susceptibilidad media

ÁREAS SUSCEPTIBLES DE INUNDACIÓN POR QUEBRADAS

- Susceptibilidad alta
- Susceptibilidad media
- Susceptibilidad baja

Cauce de estero o quebrada

ZONAS NO EDIFICABLES

- Resguardo infraestructura energética

Base Cartográfica

Relieve	Edificación
— Curva Índice	▭ Construcción
— Curva Intermedia	▭ Cerco
Hidrografía	Infraestructura
— Drenaje Principal	— Línea Alta Tensión
— Zanja	⊗ Torre Alta Tensión
Caminos	Otros
— Camino Pavimentado	— Vegetación
— Camino no Pavimentado	
— Huella - Sendero	

FUENTES Y DATOS DE GEOREFERENCIACION

ELABORACION PROPIA EN BASE A:

- Vuelo Digital 1:8.000; Restitución 1:2.000 realizado por Geocen 2016, sector Cuya - Caleta Camarones.

DATOS GEODESICOS:

- Proyección Universal Transversal de Mercator (UTM).
- Datum WGS 84
- Huso 19S.






ETAPA 5 PROYECTO

PLANO DE RIESGOS CUYA

MINISTERIO DE VIVIENDA Y URBANISMO Y SECRETARÍA REGIONAL MINISTERIAL DE VIVIENDA Y URBANISMO REGIÓN DE ARICA Y PARINACOTA

SEREMI MINVU - REGIÓN DE ARICA Y PARINACOTA		SRM
REGIÓN: ARICA Y PARINACOTA	SECTOR: COMUNA CAMARONES	
PROYECTO:		
FORMULACIÓN PLAN SECCIONAL CUYA - CALETA CAMARONES		
ESCALA 1:2.000	FECHA: Noviembre 2017	DIMENSIÓN DE PLANO 58 - 86 cm
SECRETARÍA REGIONAL MINISTERIAL REGIÓN DE ARICA Y PARINACOTA		MODIFICACIÓN 0
DEPTO. DESARROLLO URBANO		PROYECTISTA: URBE ARQUITECTOS
		LÁMINA: PSCC-V-R-01

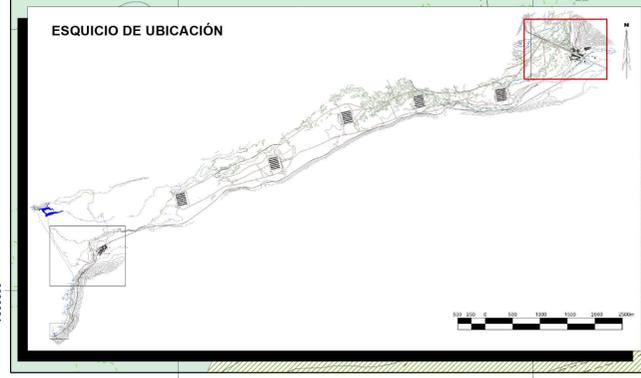

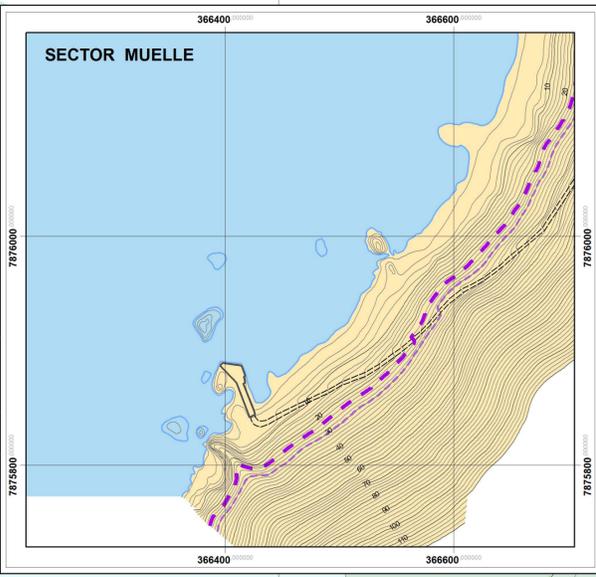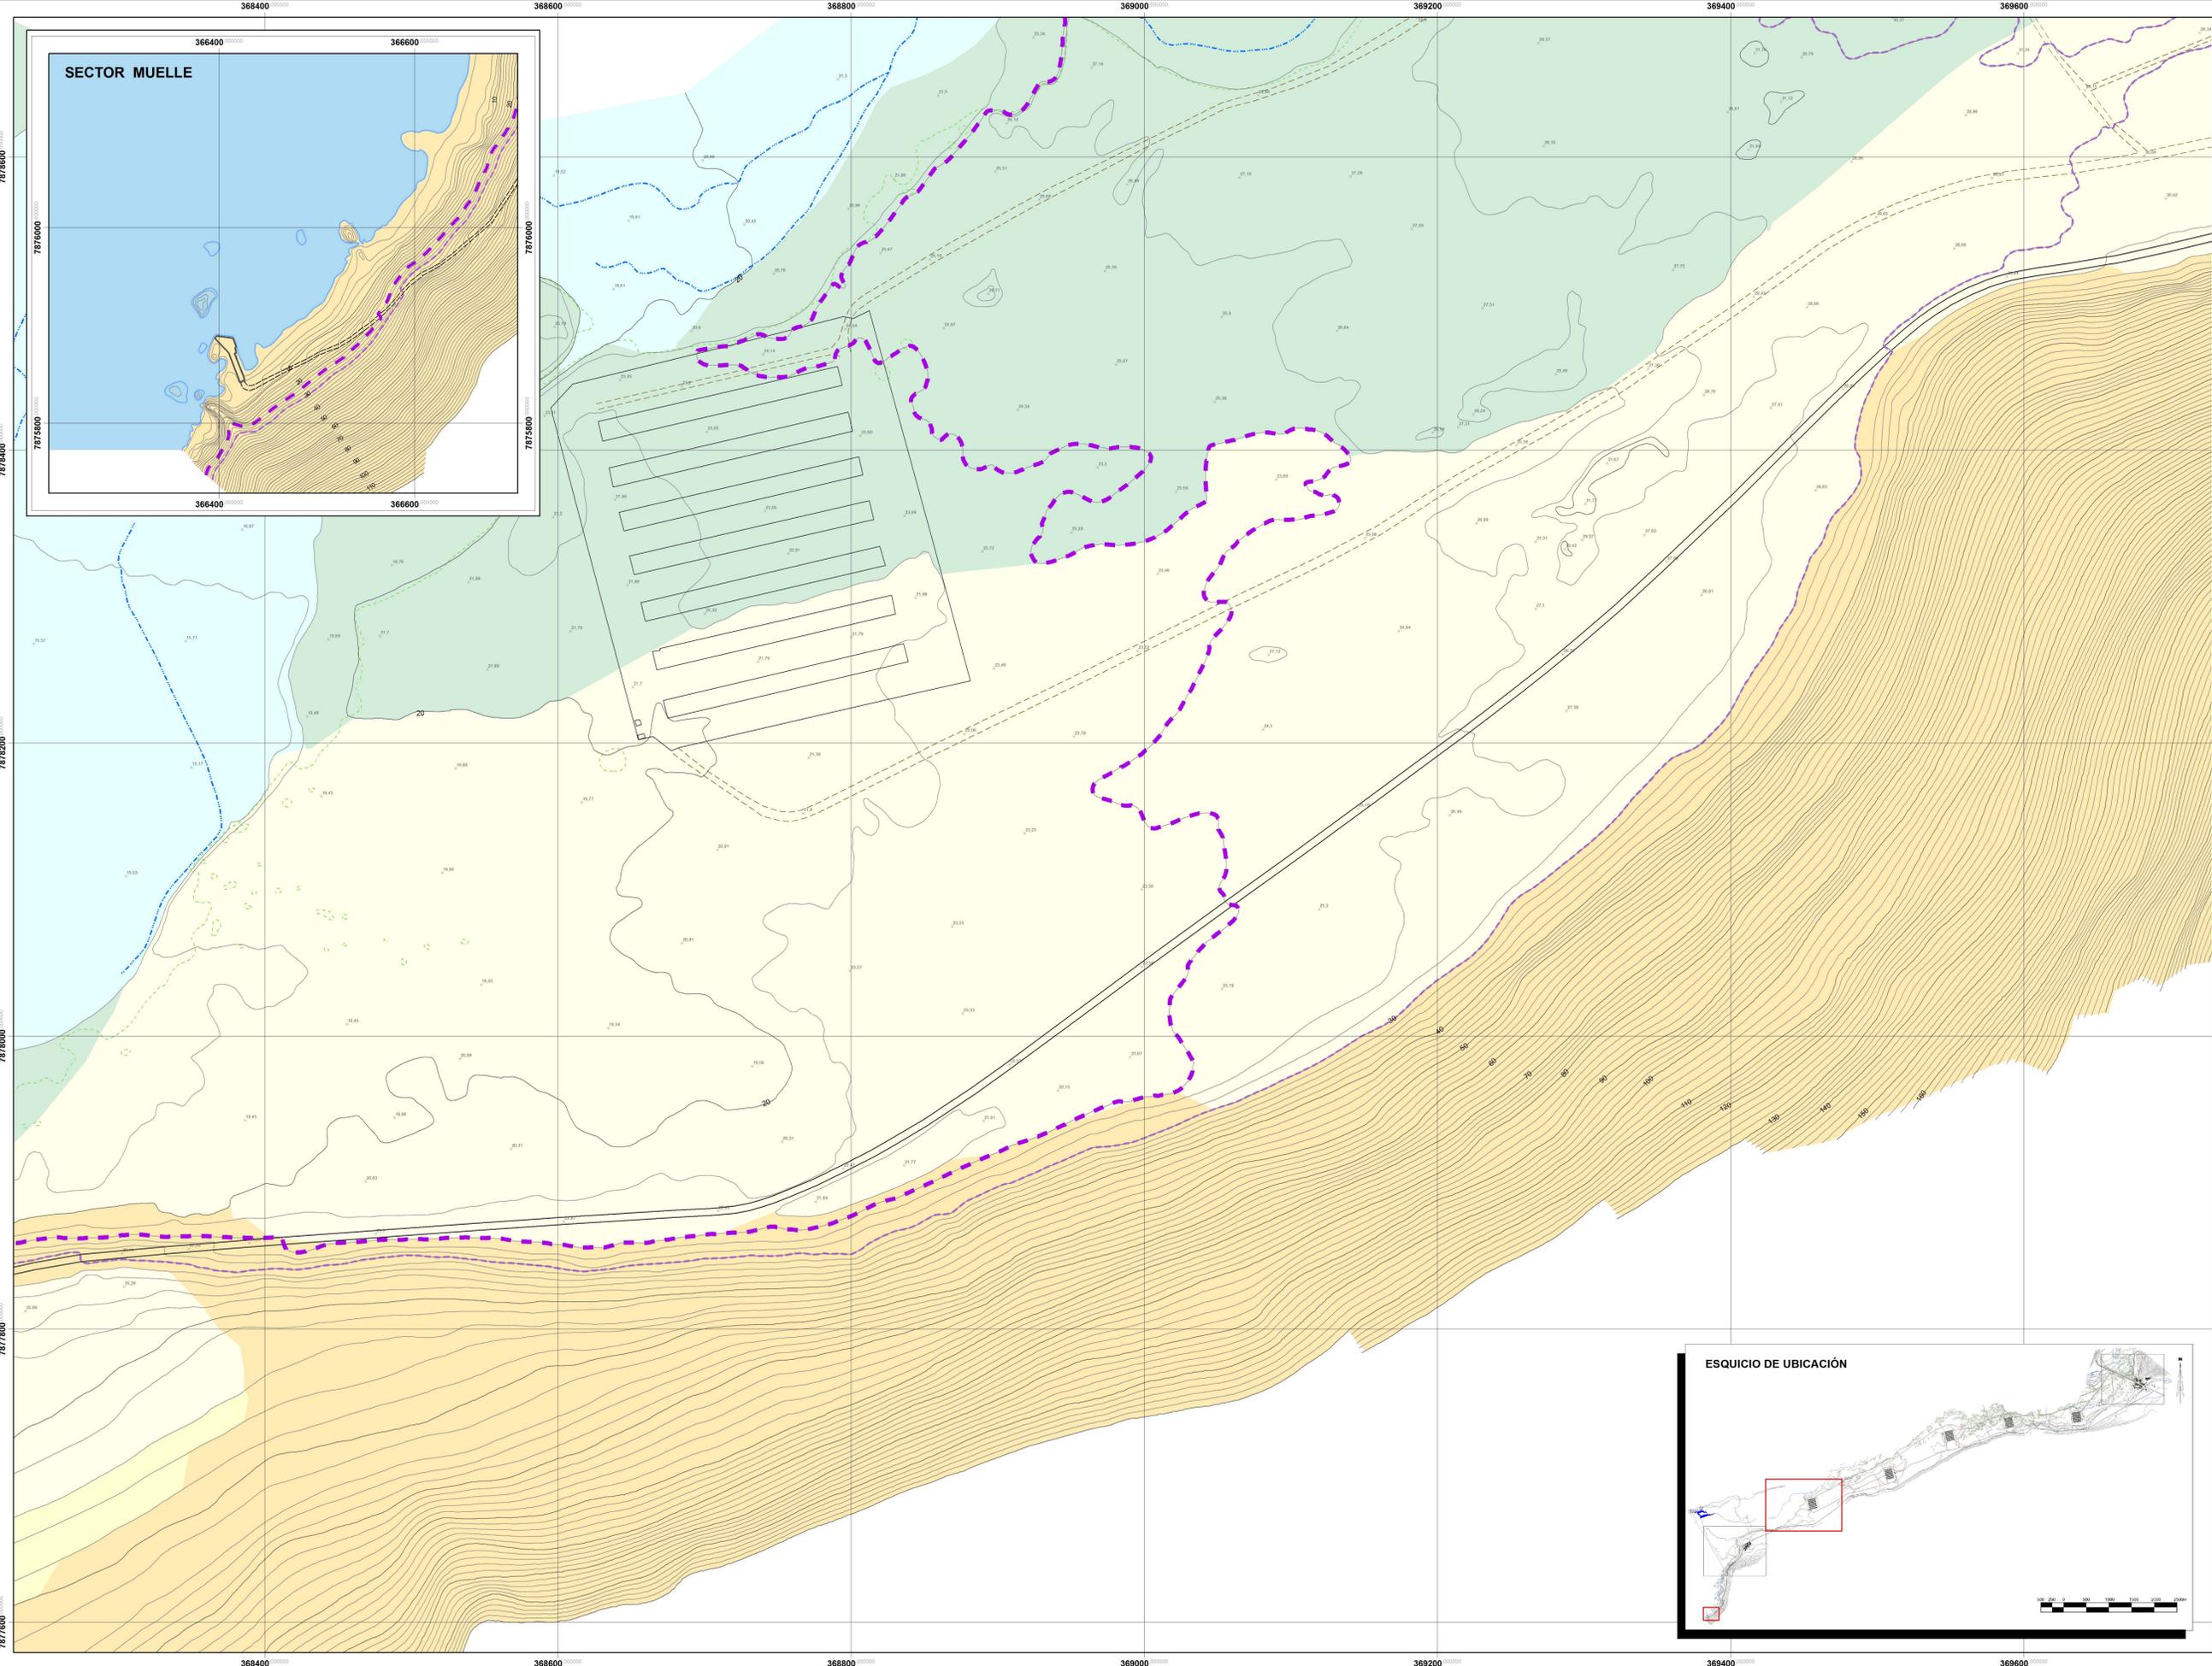

SIMBOLOGÍA

ÁREAS SUSCEPTIBLES DE REMOCIÓN EN MASA

- Susceptibilidad alta
- Susceptibilidad media
- Susceptibilidad baja

ÁREAS SUSCEPTIBLES DE INUNDACIÓN

POR QUEBRADAS

- Susceptibilidad alta
- Cauce de estero o quebrada

POR TSUNAMI

- Cota de resguardo de tsunami
- Cota de protección civil

Base Cartográfica

Relieve	Edificación
— Curva Índice	▭ Construcción
— Curva Intermedia	▭ Cerco
Hidrografía	Otros
— Drenaje Principal	▭ Muelle
— Zanja	▭ Cancha
Caminos	▭ Vegetación
— Camino Pavimentado	
— Camino no Pavimentado	
— Huella - Sendero	

FUENTES Y DATOS DE GEOREFERENCIACION

ELABORACIÓN PROPIA EN BASE A:

- Vuelo Digital 1:8.000; Resolución 1:2.000 realizado por Geocen 2016, sector Cuya - Caleta Camarones.

DATOS GEODESICOS:

- Proyección Universal Transversal de Mercator (UTM).
- Datum WGS 84
- Huso 19S.



ETAPA 5

PROYECTO

PLANO DE RIESGOS

DQC - SECTOR CHINCHORRO




MINISTERIO DE VIVIENDA Y URBANISMO
Y
SECRETARÍA REGIONAL MINISTERIAL DE VIVIENDA Y URBANISMO
REGIÓN DE ARICA Y PARINACOTA

SEREMI MINVU - REGIÓN DE ARICA Y PARINACOTA

REGIÓN: ARICA Y PARINACOTA SECTOR: COMUNA CAMARONES

PROYECTO:

FORMULACIÓN PLAN SECCIONAL CUYA - CALETA CAMARONES


ESCALA 1:2.000 FECHA: Noviembre 2017 DIMENSIÓN DE PLANO 58 - 91 cm MODIFICACIÓN 0




SECRETARÍA REGIONAL MINISTERIAL REGIÓN DE ARICA Y PARINACOTA

DEPTO. DESARROLLO URBANO

PROYECTISTA: **URBE** ARQUITECTOS

LÁMINA: PSCC-V-R-02

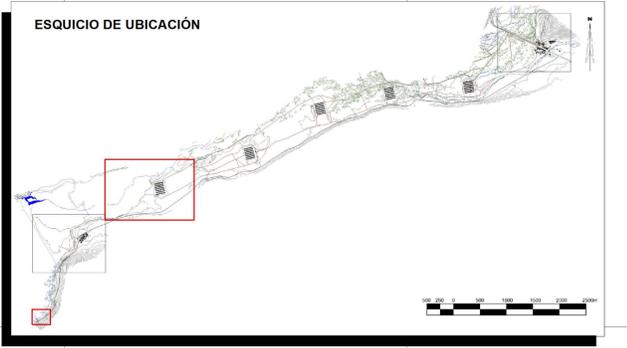

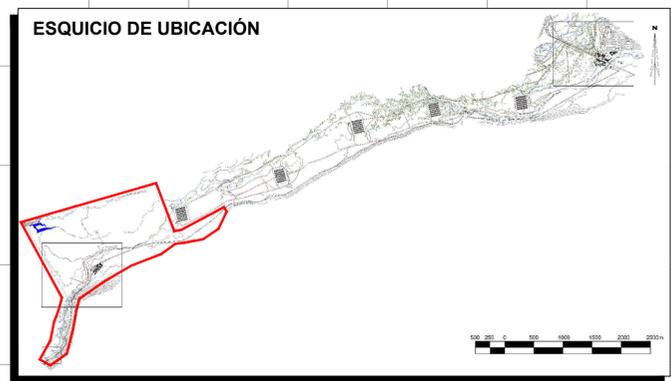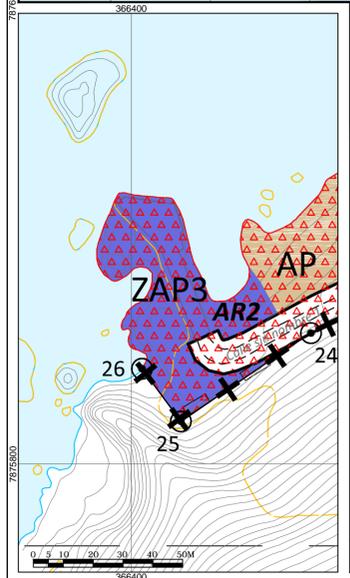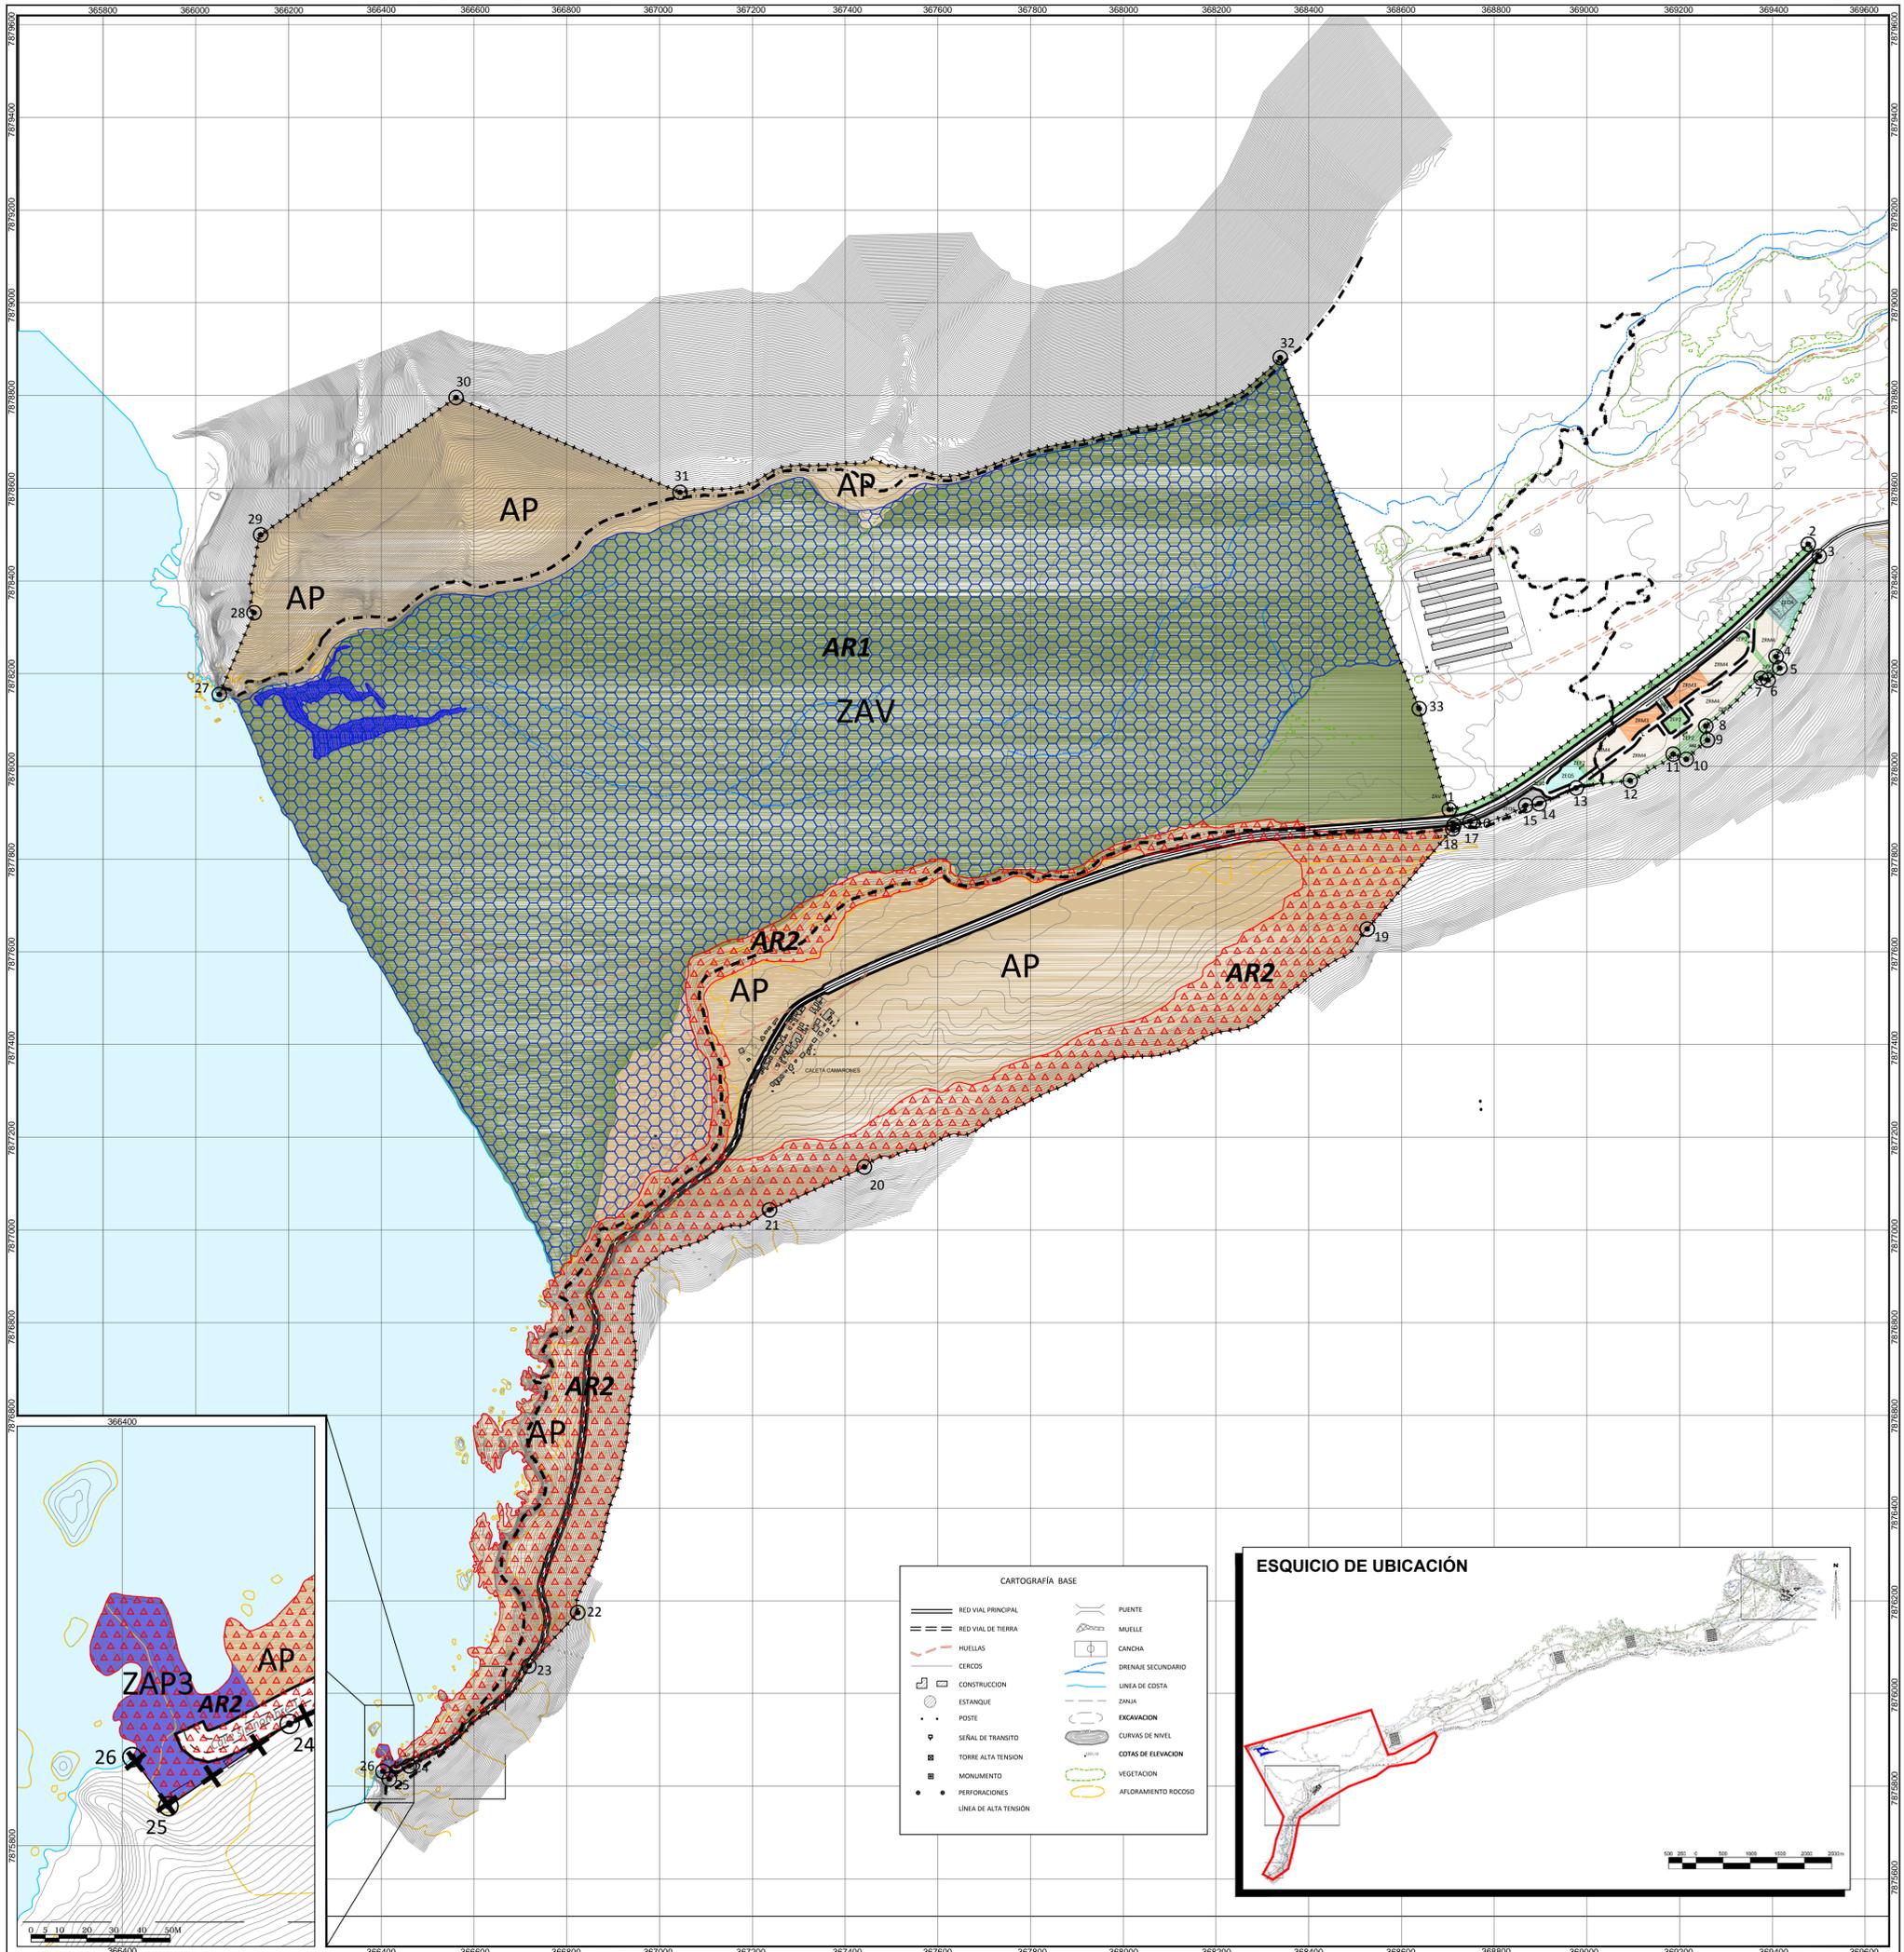

CARTOGRAFÍA BASE

—	RED VIAL PRINCIPAL	—	PUENTE
—	RED VIAL DE TIERRA	—	MUELLE
- - -	HUELLAS	—	CANCHA
—	CERCOS	—	DRENAJE SECUNDARIO
—	CONSTRUCCIÓN	—	LÍNEA DE COSTA
—	ESTANQUE	—	ZANJA
—	POSTE	—	EXCAVACIÓN
—	SEÑAL DE TRANSITO	—	CURVAS DE NIVEL
—	TORRE ALTA TENSION	—	COTAS DE ELEVACION
—	MONUMENTO	—	VEGETACION
—	PERFORACIONES	—	AFLORAMIENTO ROCOSO
—	LÍNEA DE ALTA TENSION		

SIMBOLOGÍA

Área Urbana

- ++ Límite urbano propuesto
- ⊙ Vertices límite urbano

ZONIFICACIÓN

Zonas Residenciales Mixtas

- ZRM3 Centro Chinchorro
- ZRM4 Residencial Mixta 4

Zonas de Equipamiento

- ZEQ4 Local 2
- ZEQ5 Científico cultural Chinchorro
- ZEQ6 Servicio no permanente Chinchorro

Zonas Actividades Productivas

- ZAP3 Muelle

Zonas de Espacios Públicos

- ZEP2 Plazas parques y áreas verdes destinadas a BNUP

Zonas de Áreas Verdes

- ZAV Humedal Quebrada Camarones

ÁREAS RESTRINGIDAS AL DESARROLLO URBANO

Áreas de riesgo

- AR1 Área de riesgo por inundación de cauce natural
- AR2 Área de riesgo por remoción en masa
- AR3 Cota de resguardo por tsunami

ÁREAS DE PROTECCIÓN

Áreas de protección de recursos de valor patrimonial cultural

- AP - Protección de recursos de valor patrimonial cultural (Ley 19.300 Dictamen 004000N16 del 15-01-2016. CGR.)

VIALIDAD ESTRUCTURANTE

- Vialidad estructurante existente
- - - Vialidad estructurante proyectada

VIVIENDA Y URBANISMO, REGIÓN DE ARICA Y PARINACOTA

DE ACUERDO AL ARTICULO 43º DEL DFL Nº 458 (V y U) D.O. 13.04.1976, LEY GENERAL DE URBANISMO Y CONSTRUCCIONES Y AL ARTICULO 2.1.11 DEL D.S. Nº 47 (V y U) DE 1992, ORDENANZA GENERAL DE URBANISMO Y CONSTRUCCIONES Y SUS MODIFICACIONES POSTERIORES, ORDENANZA GENERAL DE URBANISMO Y CONSTRUCCIONES, LA SECRETARÍA REGIONAL MINISTERIAL DE VIVIENDA Y URBANISMO REGIÓN DE ARICA Y PARINACOTA, INFORMA FAVORABLEMENTE EL PRESENTE PLAN SECCIONAL CODPA Y GUAÑACAGUA DE LA COMUNA DE CAMARONES.

JEFE DEPTO. DESARROLLO URBANO E INFRAESTRUCTURA SECRETARÍA REGIONAL MINISTERIAL DE VIVIENDA Y URBANISMO

APROBACIÓN DE LA MUNICIPALIDAD DE CAMARONES

EL ALCALDE QUE SUSCRIBE, PREVIA APROBACION POR ACUERDO DEL CONCEJO MUNICIPAL ADOPTADO EN SESION Nº DE FECHA DE (Año), PROMULGA EL PRESENTE PLAN SECCIONAL CODPA Y GUAÑACAGUA COMUNAL DE CAMARONES POR DECRETO ALCALDICO Nº DE FECHA DE ESTA ILUSTRE MUNICIPALIDAD DE CAMARONES, DE CONFORMIDAD A LO ESTABLECIDO EN LA LEY 18.695, LEY ORGANICA CONSTITUCIONAL DE MUNICIPALIDADES, AL ARTICULO 43º DEL DFL Nº 458 (V y U) D.O. 13.04.1976, LEY GENERAL DE URBANISMO Y CONSTRUCCIONES Y AL ARTICULO 2.1.11 DEL D.S. Nº 47 (V y U) DE 1992, ORDENANZA GENERAL DE URBANISMO Y CONSTRUCCIONES Y SUS MODIFICACIONES POSTERIORES.

ALCALDE DE ILUSTRE MUNICIPALIDAD DE CAMARONES SECRETARÍA COMUNAL DE PLANIFICACIÓN ILUSTRE MUNICIPALIDAD DE CAMARONES

SECRETARIO MUNICIPAL MINISTRO DE FE ILUSTRE MUNICIPALIDAD DE CAMARONES

PABLO JORDAN FUCHS ARQUITECTO DIRECTOR DEL ESTUDIO

FUENTES Y DATOS DE GEOREFERENCIACIÓN:

ELABORACIÓN PROPIA EN BASE A:
 - Vuelo Digital 1:8.000; Restitución 1:2.000 realizado por Geocen 2016, Sector Cuya y Caleta Camarones.

DATOS GEODÉSICOS:

- Proyección Universal Transversal de Mercator (UTM).
- Datum WGS84 - Huso 19S.

ETAPA 5 - PROYECTO (DESEMBOCADURA Q. CAMARONES)

SEREMI Región de Arica y Parinacota MINISTERIO DE VIVIENDA Y URBANISMO Y SECRETARÍA REGIONAL MINISTERIAL DE VIVIENDA Y URBANISMO REGIÓN DE ARICA PARINACOTA

SEREMI MINVU - REGIÓN DE ARICA Y PARINACOTA SRM

REGIÓN: ARICA Y PARINACOTA SECTOR: COMUNA DE CAMARONES

PROYECTO: FORMULACIÓN PLAN SECCIONAL CUYA - CALETA CAMARONES

ESCALA: 1:7500 FECHA: NOVIEMBRE 2017 DIMENSIÓN DE PLANO: 58 - 70cm MODIFICACIÓN: 0

SECRETARÍA REGIONAL MINISTERIAL REGIÓN ARICA Y PARINACOTA DEPTO. DESARROLLO URBANO

PROYECTISTA: URBE ARQUITECTOS LÁMINA: PSCC-V-D-01



SIMBOLOGÍA

Área Urbana

- ++ Limite urbano propuesto
- ⊙ Vertices límite urbano

ZONIFICACIÓN

Zonas Residenciales Mixtas

- ZRM3 Centro Chinchorro
- ZRM4 Barrios Chinchorro

Zonas de Equipamiento

- ZEQ4 Local 2
- ZEQ5 Científico cultural Chinchorro
- ZEQ6 Servicio no permanente Chinchorro

Zonas de Espacios Públicos

- ZEP2 Plazas parques y áreas verdes destinadas a BNUP

Zonas de Áreas Verdes

- ZAV Humedal Quebrada Camarones

ÁREAS RESTRINGIDAS AL DESARROLLO URBANO

Áreas de riesgo

- AR2 Área de riesgo por remoción en masa
- AR3 Cota de resguardo por tsunami

ÁREAS DE PROTECCIÓN

Áreas de protección de recursos de valor patrimonial cultural

- AP - Protección de recursos de valor patrimonial cultural (Ley 19.300 Dictamen 004000N16 del 15-01-2016. CGR.)

VIALIDAD ESTRUCTURANTE

- == Vialidad estructurante existente
- - - Vialidad estructurante proyectada

VIVIENDA Y URBANISMO, REGIÓN DE ARICA Y PARINACOTA

DE ACUERDO AL ARTÍCULO 43º DEL DFL Nº 458 (V y U) D.O. 13.04.1976, LEY GENERAL DE URBANISMO Y CONSTRUCCIONES Y AL ARTÍCULO 2.1.11 DEL D.S. Nº 47 (V y U) DE 1992, ORDENANZA GENERAL DE URBANISMO Y CONSTRUCCIONES Y SUS MODIFICACIONES POSTERIORES, ORDENANZA GENERAL DE URBANISMO Y CONSTRUCCIONES, LA SECRETARÍA REGIONAL MINISTERIAL DE VIVIENDA Y URBANISMO REGIÓN DE ARICA Y PARINACOTA, INFORMA FAVORABLEMENTE EL PRESENTE PLAN SECCIONAL CODPA Y GUANACAGUA DE LA COMUNA DE CAMARONES.

JEFE DEPTO. DESARROLLO URBANO E INFRAESTRUCTURA SECRETARÍA REGIONAL MINISTERIAL DE VIVIENDA Y URBANISMO

APROBACIÓN DE LA MUNICIPALIDAD DE CAMARONES

EL ALCALDE QUE SUSCRIBE, PREVIA APROBACION POR ACUERDO DEL CONCEJO MUNICIPAL ADOPTADO EN SESION Nº DE FECHA DE (Año), PROMULGA EL PRESENTE PLAN SECCIONAL CODPA Y GUANACAGUA COMUNAL DE CAMARONES POR DECRETO ALCALDICO Nº DE FECHA DE ESTA ILUSTRE MUNICIPALIDAD DE CAMARONES, DE CONFORMIDAD A LO ESTABLECIDO EN LA LEY 18.695, LEY ORGANICA CONSTITUCIONAL DE MUNICIPALIDADES, AL ARTÍCULO 43º DEL DFL Nº 458 (V y U) D.O. 13.04.1976, LEY GENERAL DE URBANISMO Y CONSTRUCCIONES Y AL ARTÍCULO 2.1.11 DEL D.S. Nº 47 (V y U) DE 1992, ORDENANZA GENERAL DE URBANISMO Y CONSTRUCCIONES Y SUS MODIFICACIONES POSTERIORES.

ALCALDE DE ILUSTRE MUNICIPALIDAD DE CAMARONES SECRETARÍA COMUNAL DE PLANIFICACIÓN ILUSTRE MUNICIPALIDAD DE CAMARONES

SECRETARIO MUNICIPAL MINISTRO DE FE ILUSTRE MUNICIPALIDAD DE CAMARONES

PABLO JORDAN FUCHS ARQUITECTO DIRECTOR DEL ESTUDIO

ETAPA 5 - PROYECTO (DQC- SECTOR CHINCHORRO)

ELABORACIÓN PROPIA EN BASE A:
 - Vuelo Digital 1:8.000, Restricción 1:2.000 realizado por Geocen 2016, Sector Cuya y Camarones.
 DATOS GEODÉSICOS:
 - Proyección Universal Transversal de Mercator (UTM).
 - Datum WGS84 - Huso 19S.

N

SRM

SECRETARÍA REGIONAL MINISTERIAL DE VIVIENDA Y URBANISMO REGIÓN DE ARICA Y PARINACOTA

REGIÓN: ARICA Y PARINACOTA SECTOR: COMUNA DE CAMARONES

PROYECTO: FORMULACIÓN PLAN SECCIONAL CUYA - CALETA CAMARONES


ESCALA: 1: 1.250 FECHA: NOVIEMBRE 2017 DIMENSIÓN DE PLANO: 58 - 92cm MODIFICACIÓN: 0


SECRETARÍA REGIONAL MINISTERIAL REGIÓN ARICA Y PARINACOTA DEPTO. DESARROLLO URBANO

PROYECTISTA: URBE ARQUITECTOS LAMINA: PSCC-V-CC-01

CARTOGRAFÍA BASE

== RED VIAL PRINCIPAL	— PUEBLO
- - - RED VIAL DE TIERRA	— MUELLE
— PUENTES	— CANCHA
— CERCCOS	— DRENAJE SECUNDARIO
— CONSTRUCCION	— LINEA DE COSTA
— ESTANQUE	— ZANJA
— POSTE	— EXCAVACION
— SEÑAL DE TRANSITO	— CURVAS DE NIVEL
— TORRE ALTA TENSION	— COTAS DE ELEVACION
— MONUMENTO	— VEGETACION
— PERFORACIONES	— AFIORAMIENTO ROCOSO
— LINEA DE ALTA TENSION	

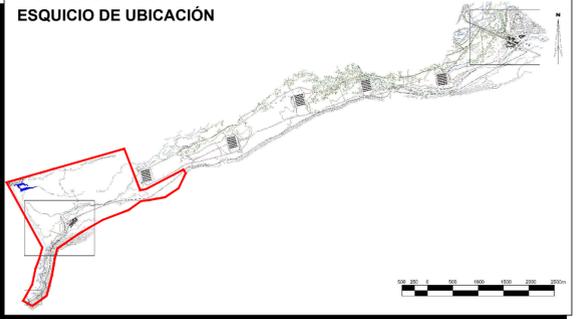

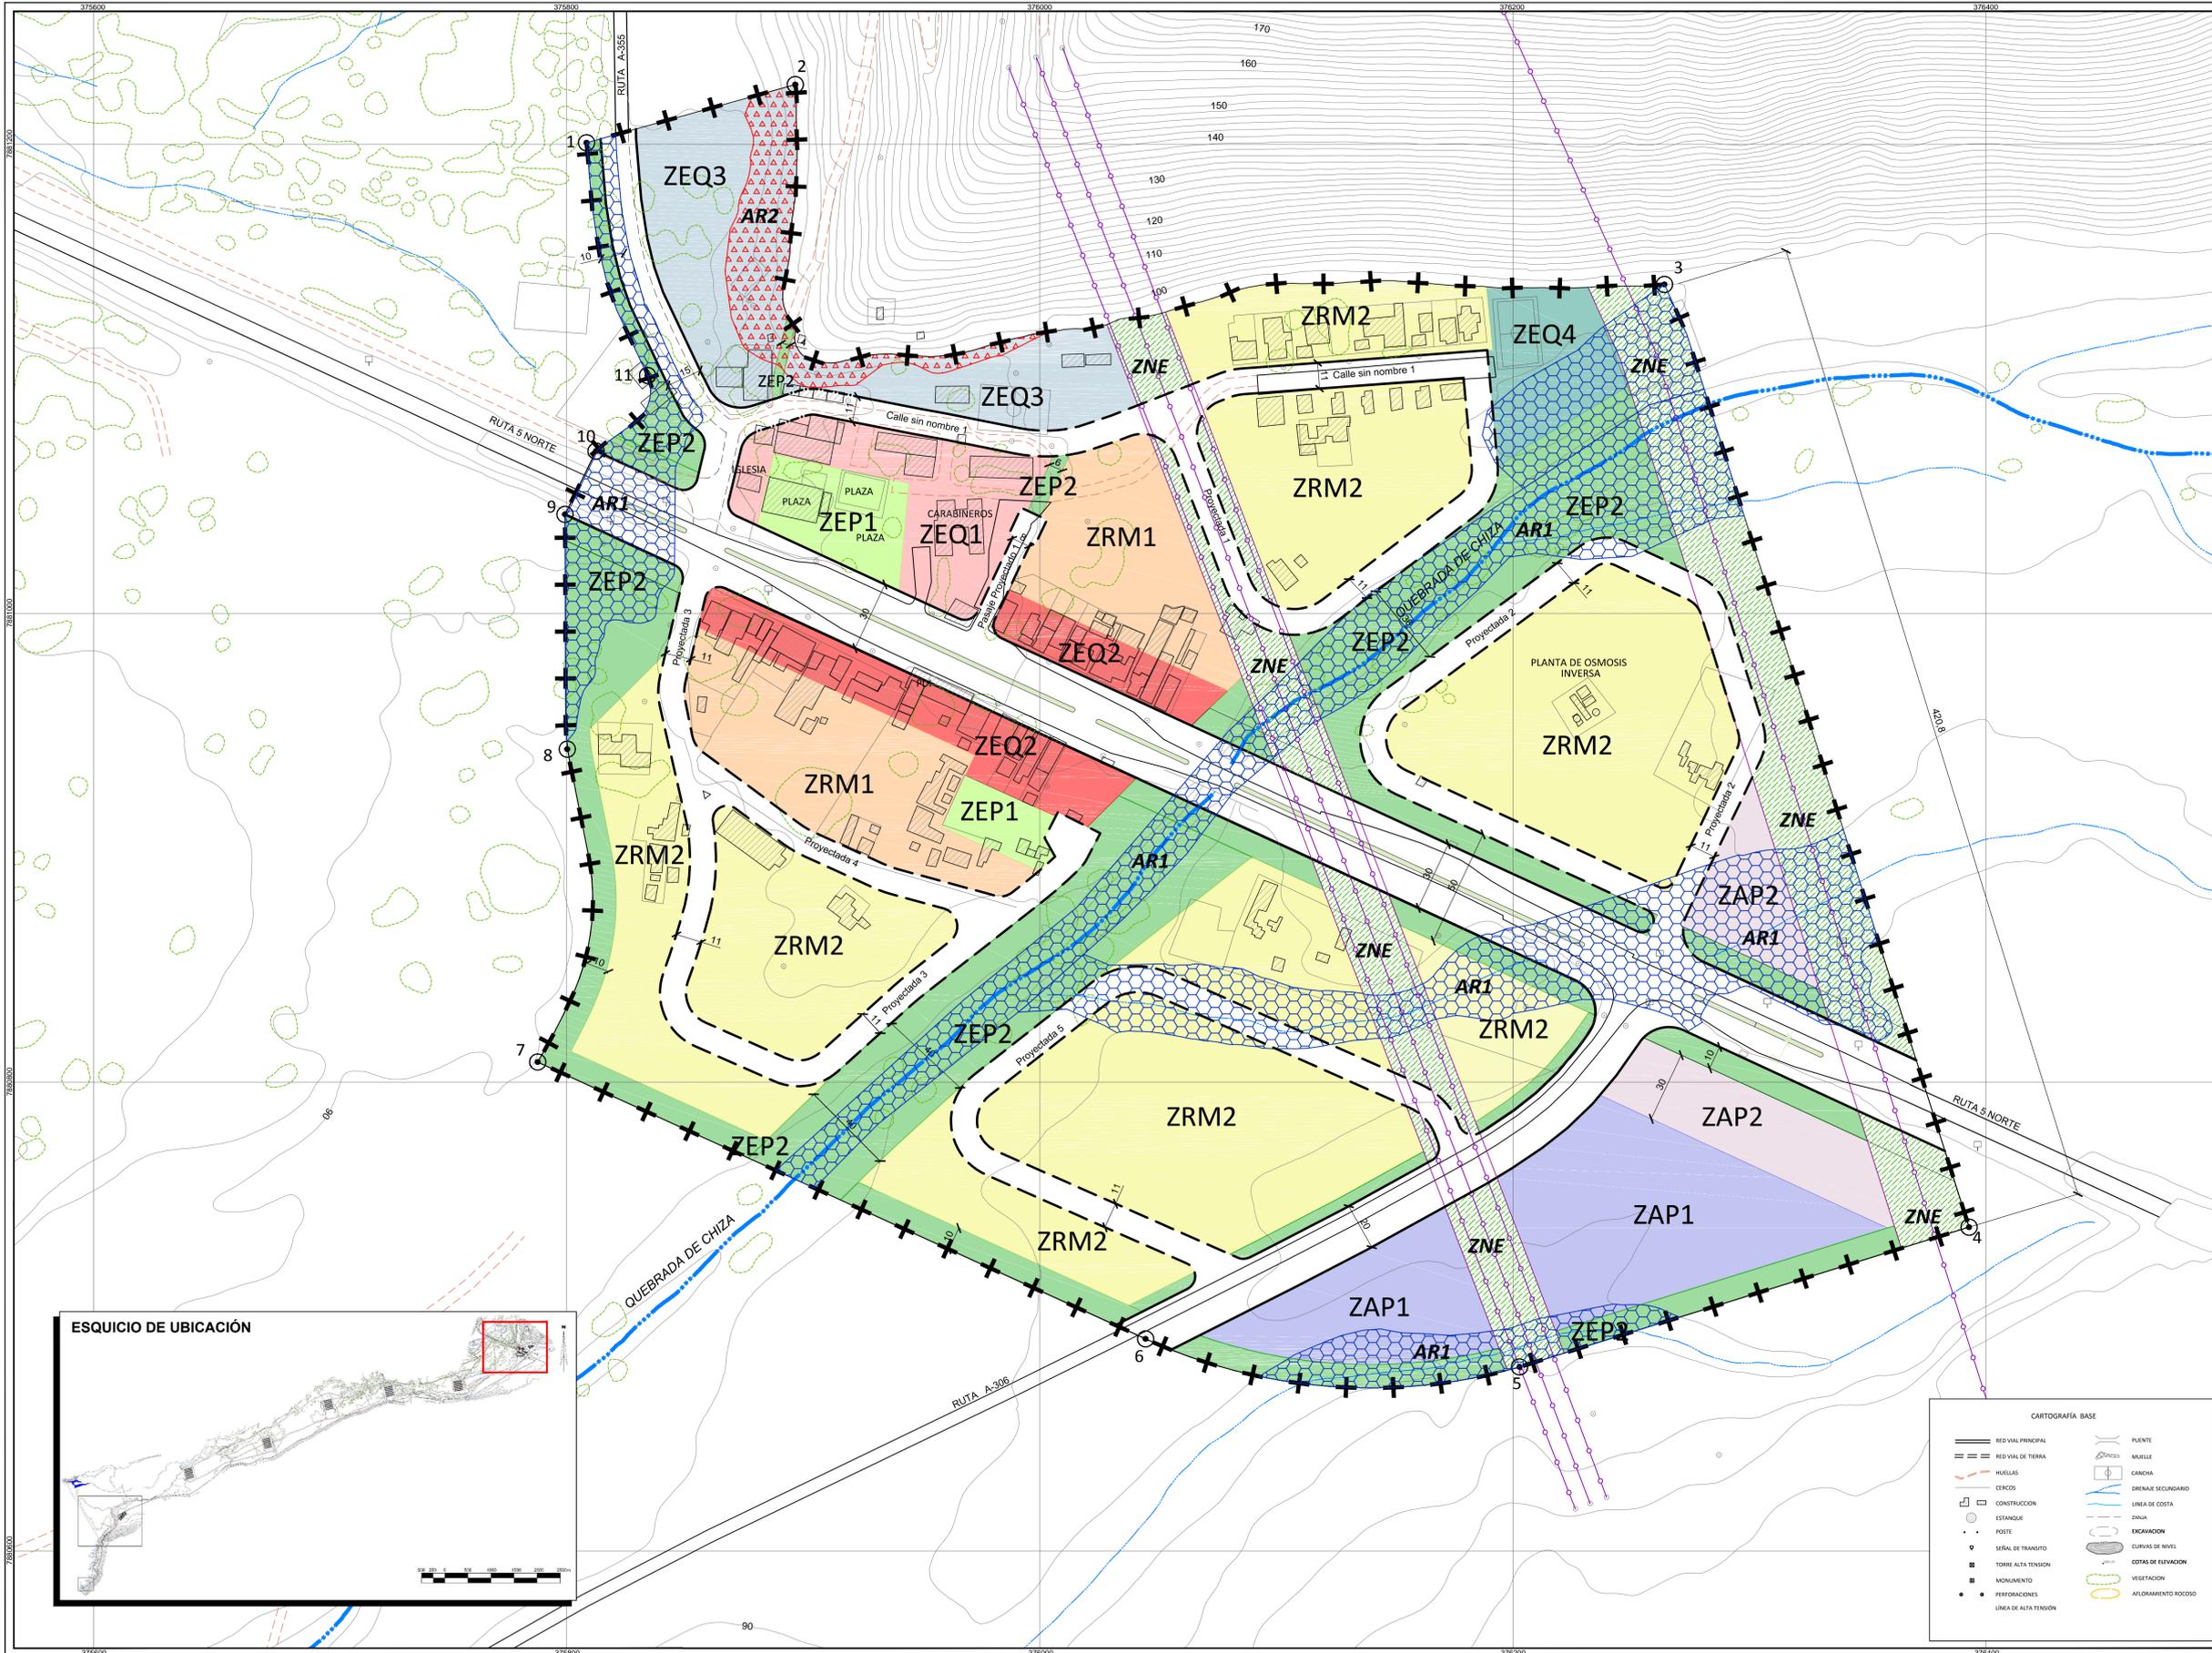

SIMBOLOGÍA

Área Urbana
 ++ Límite urbano
 ⊙ Vertices límite urbano

ZONIFICACIÓN

Zonas Residenciales Mixtas
 ZRM1 Centro Cuya
 ZRM2 Barrios Cuya

Zonas de Equipamiento
 ZEQ1 Centro cívico
 ZEQ2 Borde carretera
 ZEQ3 Local 1
 ZEQ4 Local 2

Zonas Actividades Productivas
 ZAP1 Bodegaje y servicios productivos
 ZAP2 Actividades productivas y turismo.

Zonas de Espacios Públicos
 ZEP1 Plazas y áreas verdes públicas
 ZEP2 Plazas, parques y áreas verdes destinadas a BNUP

ÁREAS RESTRINGIDAS AL DESARROLLO URBANO

Áreas de riesgo
 AR1 Área de riesgo por inundación de cauce natural
 AR2 Área de riesgo por remoción en masa

Zonas No Edificables
 ZNE Faja línea de alta tensión

VIALIDAD ESTRUCTURANTE
 --- Vialidad estructurante existente
 - - - Vialidad estructurante apertura
 - - - Vialidad estructurante ensanche

VIVIENDA Y URBANISMO, REGIÓN DE ARICA Y PARINACOTA

DE ACUERDO AL ARTÍCULO 43º DEL DFL Nº 458 (V y U) D.O. 13.04.1976, LEY GENERAL DE URBANISMO Y CONSTRUCCIONES Y AL ARTÍCULO 2.1.11 DEL D.S. Nº 47 (V y U) DE 1992, ORDENANZA GENERAL DE URBANISMO Y CONSTRUCCIONES Y SUS MODIFICACIONES POSTERIORES, ORDENANZA GENERAL DE URBANISMO Y CONSTRUCCIONES, LA SECRETARÍA REGIONAL MINISTERIAL DE VIVIENDA Y URBANISMO REGIÓN DE ARICA Y PARINACOTA, INFORMA FAVORABLEMENTE EL PRESENTE PLAN SECCIONAL CODPA Y GUANACAGUA DE LA COMUNA DE CAMARONES.

JEFE DEPTO. DESARROLLO URBANO E INFRAESTRUCTURA
 SECRETARÍA REGIONAL MINISTERIAL DE VIVIENDA Y URBANISMO

APROBACIÓN DE LA MUNICIPALIDAD DE CAMARONES

EL ALCALDE QUE SUSCRIBE, PREVIA APROBACION POR ACUERDO DEL CONCEJO MUNICIPAL ADOPTADO EN SESION Nº DE FECHA DE (Año), PROMULGA EL PRESENTE PLAN SECCIONAL CODPA Y GUANACAGUA COMUNAL DE CAMARONES POR DECRETO ALCALDICO Nº DE FECHA DE ESTA ILUSTRE MUNICIPALIDAD DE CAMARONES, DE CONFORMIDAD A LO ESTABLECIDO EN LA LEY 18.695, LEY ORGANICA CONSTITUCIONAL DE MUNICIPALIDADES, AL ARTÍCULO 43º DEL DFL Nº 458 (V y U) D.O. 13.04.1976, LEY GENERAL DE URBANISMO Y CONSTRUCCIONES Y AL ARTÍCULO 2.1.11 DEL D.S. Nº 47 (V y U) DE 1992, ORDENANZA GENERAL DE URBANISMO Y CONSTRUCCIONES Y SUS MODIFICACIONES POSTERIORES.

ALCALDE DE ILUSTRE MUNICIPALIDAD DE CAMARONES
 SECRETARÍA COMUNAL DE PLANIFICACIÓN ILUSTRE MUNICIPALIDAD DE CAMARONES

SECRETARIO MUNICIPAL MINISTRO DE FE ILUSTRE MUNICIPALIDAD DE CAMARONES
 PABLO JORDAN FLUCHS ARQUITECTO DIRECTOR DEL ESTUDIO

FUENTES Y DATOS DE GEOREFERENCIACIÓN:
 ELABORACIÓN PROPIA EN BASE A:
 - Vuelo Digital 1:8.000, Restricción 1:2.000 realizado por Geocen 2016, Sector Cuya y Caleta Camarones.
 DATOS GEODÉSICOS:
 - Proyección Universal Transversal de Mercator (UTM),
 - Datum WGS84 - Huso 19S.

ETAPA 5 - PROYECTO (CUYA)

MINISTERIO DE VIVIENDA Y URBANISMO Y SECRETARÍA REGIONAL MINISTERIAL DE VIVIENDA Y URBANISMO REGIÓN DE ARICA PARINACOTA

SEREMI MINVU - REGIÓN DE ARICA Y PARINACOTA
 REGIÓN: ARICA Y PARINACOTA SECTOR: COMUNA DE CAMARONES


SRM

PROYECTO: FORMULACIÓN PLAN SECCIONAL CUYA - CALETA CAMARONES

ESCALA: 1: 1.250 FECHA: NOVIEMBRE 2017 DIMENSIÓN DE PLANO: 58 - 92cm MODIFICACIÓN: 0

SECRETARÍA REGIONAL MINISTERIAL REGIÓN ARICA Y PARINACOTA DEPTO. DESARROLLO URBANO

PROYECTISTA: URBE ARQUITECTOS LAMINA: PSCC-V-C-01

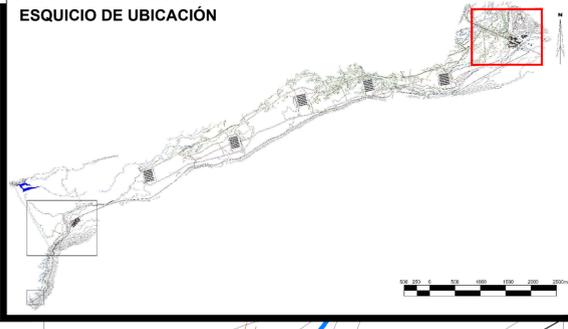

CARTOGRAFÍA BASE

RED VIAL PRINCIPAL	PUENTE
RED VIAL DE TIERRA	SEÑAL
HUELLAS	CANCHA
DECIOS	SEÑAL DE COSTA
CONSTRUCCIÓN	SEÑAL DE NIVEL
ESTANQUE	CORTAS DE ELIVACION
POSTE	VEGETACION
SEÑAL DE TRANSITO	AFILAMIENTO ROCOSO
TORRE ALTA TENSION	
MONUMENTO	
PERFORACIONES	
LINEA DE ALTA TENSION	